

Утверждена

(наименование документа об утверждении, включая наименования

органов государственной власти или органов местного

самоуправления, принявших решение об утверждении схемы


или подписавших соглашение о перераспределении земельных участков)

от

№

**Схема расположения земельного участка или земельных участков
на кадастровом плане территории**

Условный номер земельного участка :ЗУ1		
Площадь земельного участка $1167,0 \text{ м}^2$		
Обозначение характерных точек границ	Координаты, м	
	X	Y
1	2	3
н1	616267,37	2343886,17
н2	616273,53	2343899,59
н3	616279,51	2343908,60
н4	616291,25	2343919,74
10	616253,39	2343924,28
7	616247,61	2343870,64
н5	616252,99	2343870,59
н6	616258,56	2343873,30
н7	616262,17	2343877,93
н1	616267,37	2343886,17

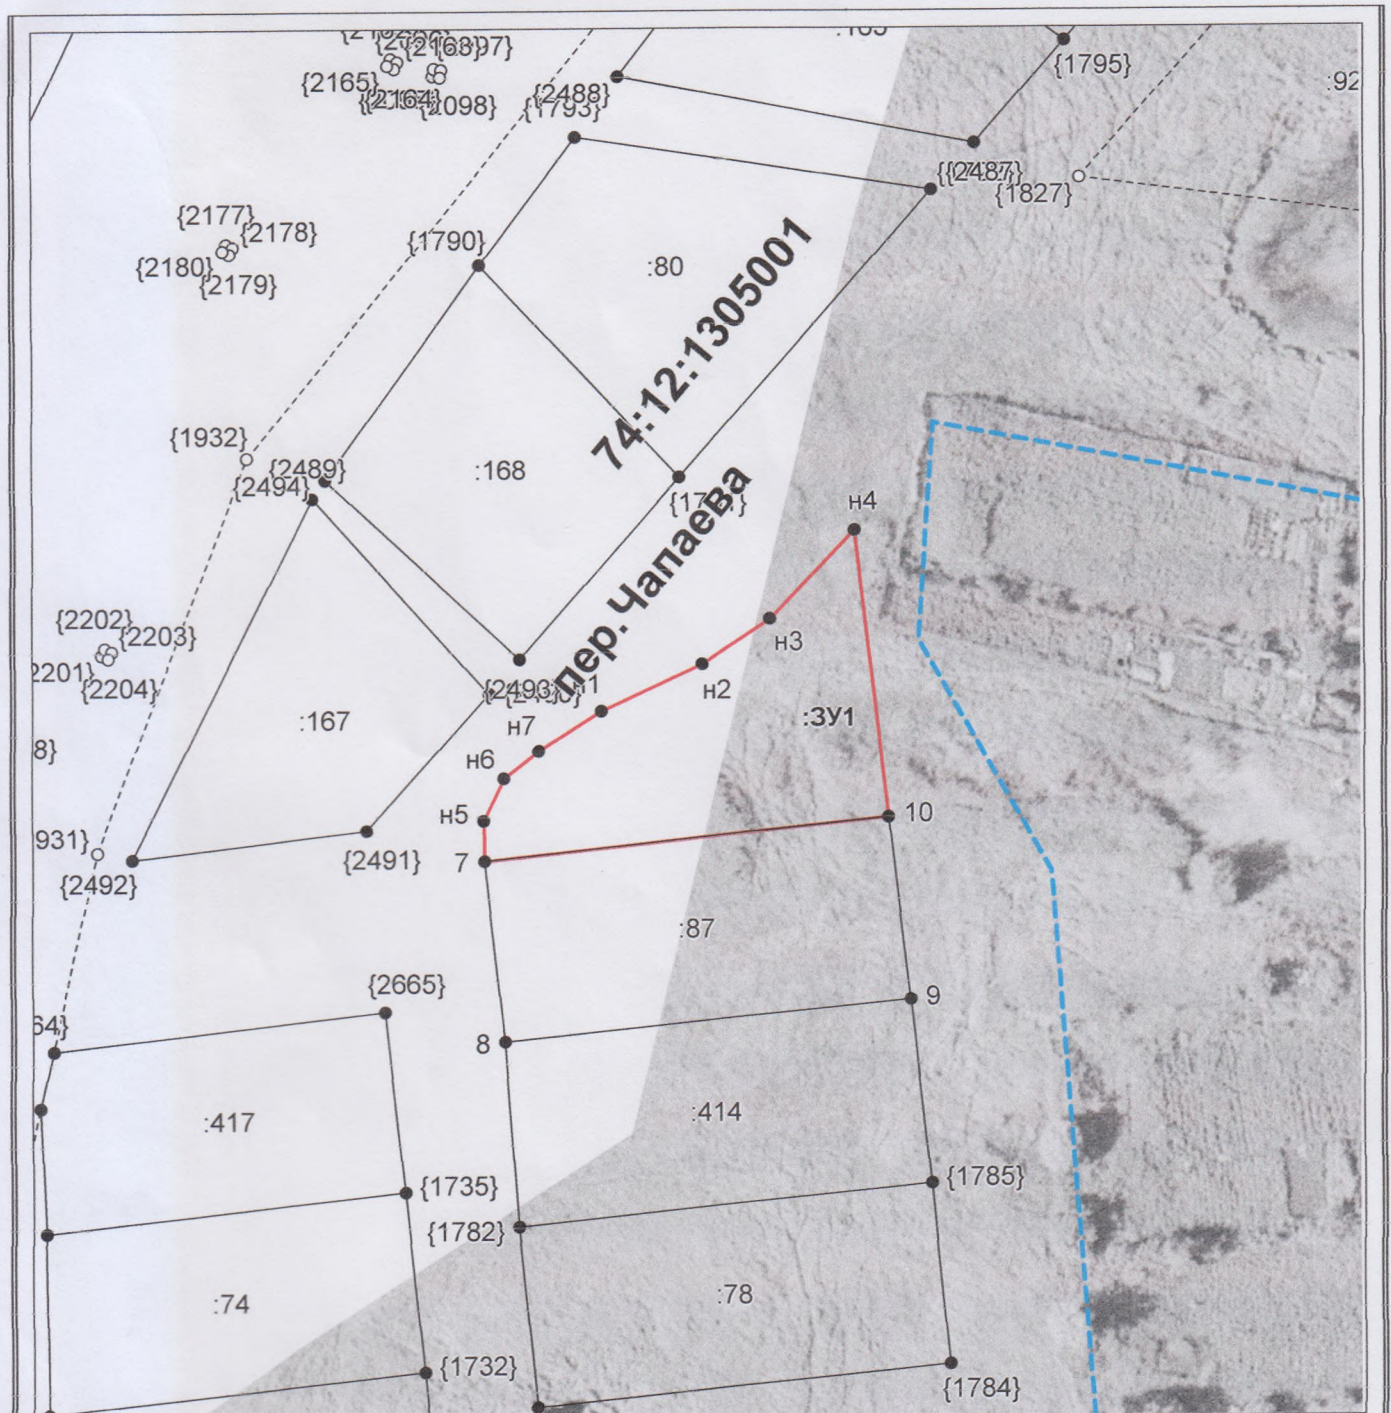

Масштаб 1: 1000

Условные обозначения:

- существующая часть границы, имеющиеся в ГКН сведения о которой достаточны для определения ее местоположения,
- вновь образованная часть границы, сведения о которой достаточны для определения ее местоположения,
- - существующая часть границы, имеющиеся в ГКН сведения о которой не достаточны для определения ее местоположения,
- - вновь образованная часть границы, сведения о которой не достаточны для определения ее местоположения,
- — характерная точка границы, сведения о которой не позволяют однозначно определить ее положение на местности,
- — характерная точка границы, сведения о которой позволяют однозначно определить ее положение на местности.